




Ansicht A

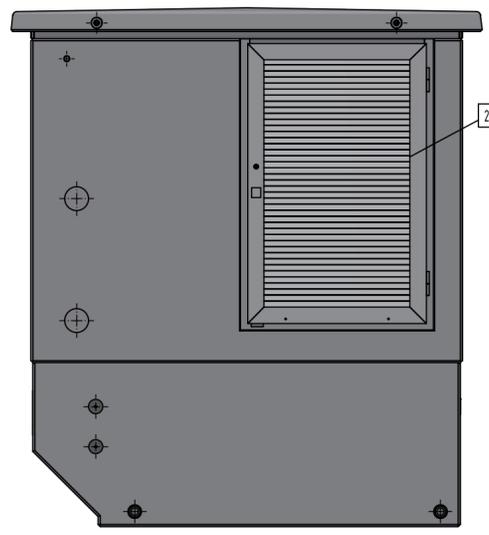


Ansicht B

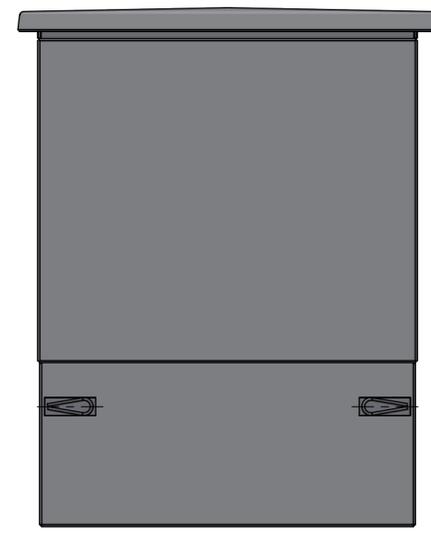


Ansicht C

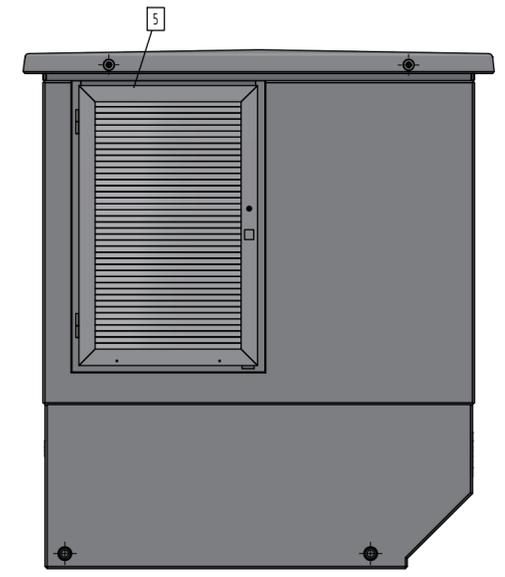

Ansicht D

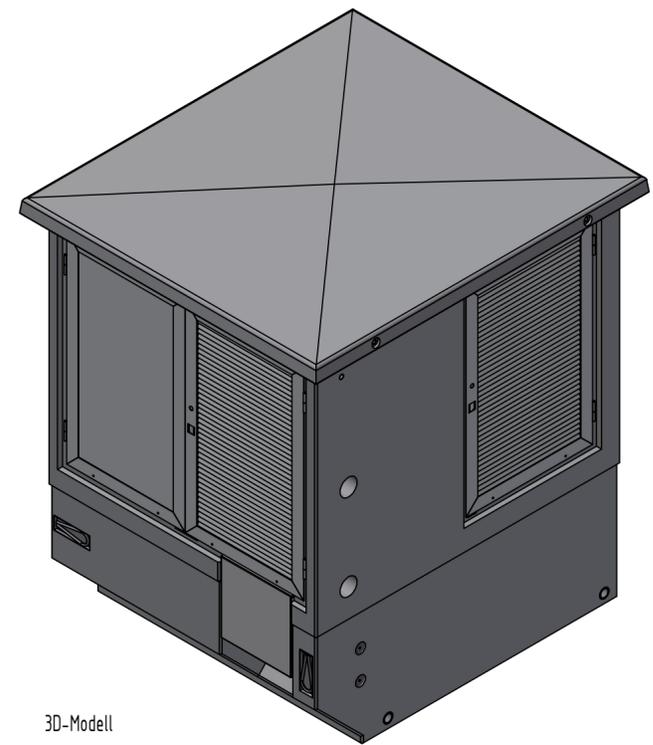

3D-Modell

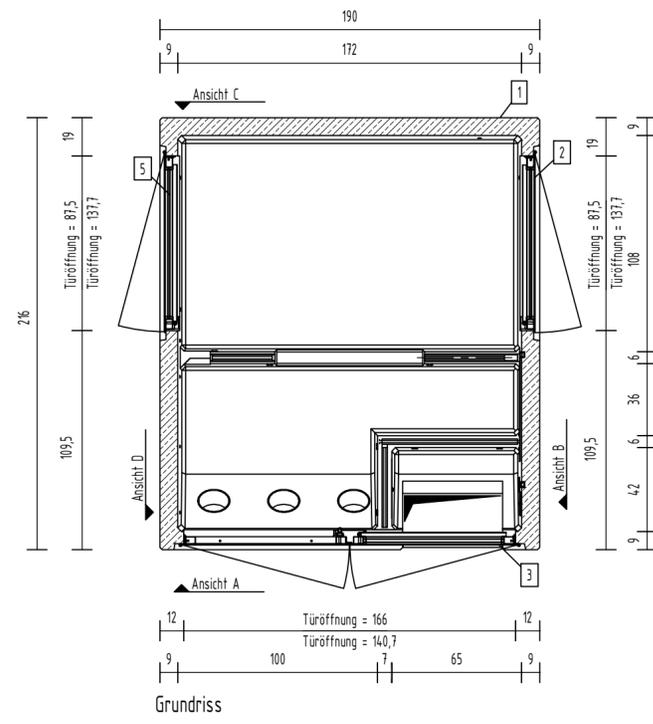

Grundriss

Pos.	Anzahl	Artikelnummer	Bezeichnung	ZULIEFERER	Größe	Länge	MATERIAL	VOLUMEN	GEWICHT
5	1	37000547	Alufür 875x1380				Alu eloxiert	0 m ³	20 kg
4	1	31075026-01	Vorhangplatte		496x500		Edelstahl	0 m ³	5 kg
3	1	37000734	Alufür 1660x1406				Alu eloxiert	0 m ³	31 kg
2	1	37000550	Alufür 875x1380				Alu eloxiert	0 m ³	20 kg
1	1	30000741-01	MKP Typ: G001					2,4 m ³	5041 kg
								GESAMTGEWICHT:	5117 kg

TRANSPORTANKER/TRANSPORTSICHERUNG	
TRANSPORTANKER	4 x GewindeTransportanker Rd42
TRANSPORTSICHERUNG	4 x Ladungssicherungsbox

Kundenzeichnung

Nr.: 24-B-0456-00.0

Maßstab: 1:25 Format: A2 Blatt: 1

Revision:	Datum:	Name:	geändert:
 <p>BETON- UND ENERGETECHNIK HENRICH GRÄPER GMBH & CO. KG 16a-Gräper-Weg Am Buchweizenberg 26197 ANHORN 16919 HELLGERSBÄHE WEB www.graeper.de E-MAIL info@graeper.de</p>		erstellt durch: WAC interne Freigabe durch: interne Freigabe am: 02.09.2024 Unterschrift:	Projektleiter: Auftraggeber:
Bauvorhaben, Projekt, Bauort: MKP Typ: G001 Alu-Einbauteile		Darstellung: Grundriss, Ansicht, 3D-Modell	

Für diese Zeichnung behalten wir uns alle Eigentums- und Urheberrechte vor. Sie darf ohne unsere vorherige Zustimmung weder vervielfältigt noch Dritten zugänglich gemacht werden.