


Böschungswinkel:
 Böschungswinkel nach örtlichen Gegebenheiten:
 a) bei nichtbindigen oder weichen bindigen Böden $\beta = \max. 45^\circ$
 b) bei steifen oder halbfesten bindigen Böden $\beta = \max. 60^\circ$
 c) bei Fels $\beta = \max. 80^\circ$

Definition Eingrabetiefe:
 UK Außenwand liegt min. 4 cm über OK fertiges Gelände

Die Aushubskizze ist nur in Verbindung mit der Stationszeichnung gültig.

Feinplanum:
 Nach Nivellement planeben abgezogener Feinsplitt 2/5 oder vergleichbar, ± 1 cm

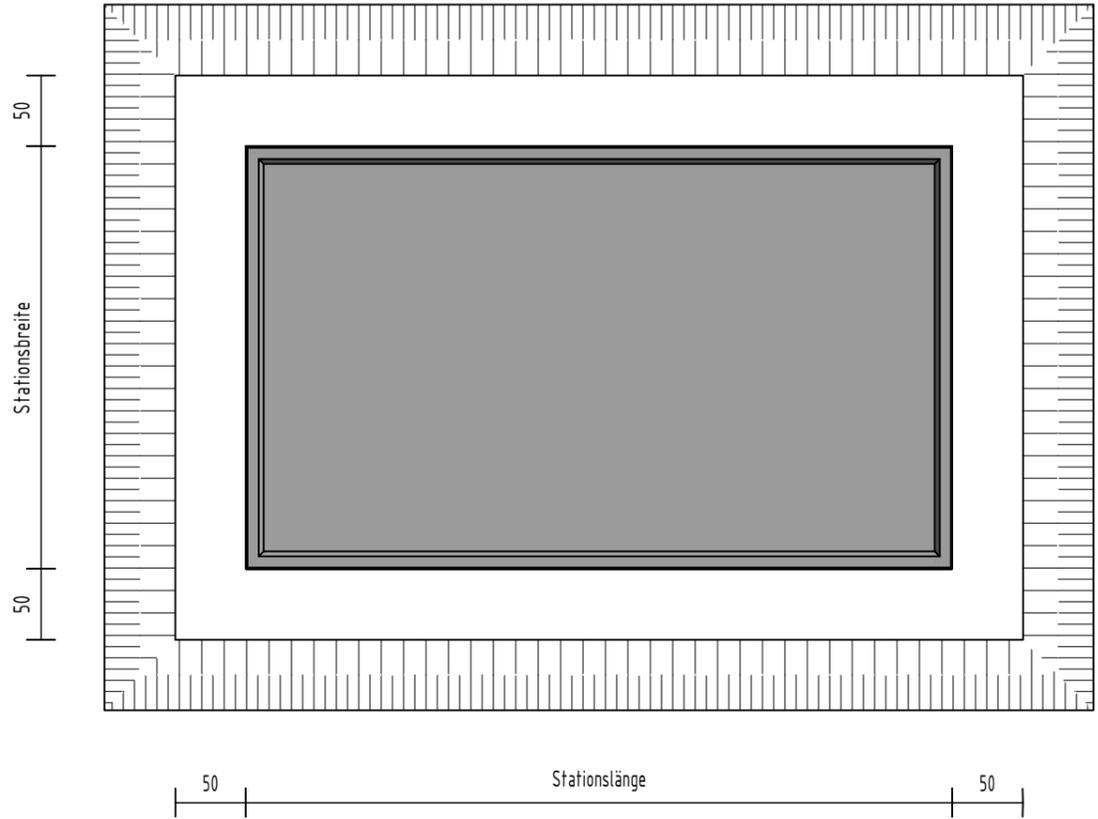

Bemerkungen:
 Bei der vorliegenden Gründungsvariante gehen wir von einer zulässigen Bodenpressung von 200 kN/qm aus. Die Gründung ist frostsicher herzustellen. Die einwandfreie Beschaffenheit des Baugrundes und die Zulässigkeit der auftretenden Baugrundbelastung sind örtlich und eigenverantwortlich zu prüfen. Sollten ungünstigere Bedingungen vorgefunden werden, so ist die Gründungsberechnung bauseitig zu überarbeiten!
 Wasserhaltung und Gebäudeeinmessung sind bauseits vorzuhalten. Bei Eingrabetiefen > 0,6 m ist bauseits ein Baugrubenzugang anzulegen.

Ida-Gräper-Weg 26197 Ahhorn TEL (044 35)303-0 FAX (044 35)303-20		GRÄPER	Am Buchweizenberg 16909 Heiligengrabe TEL (033962)708-0 FAX (033962)708-60	
WEB www.graeper.de		BETON - UND ENERGIETECHNIK HEINRICH GRÄPER GMBH & CO. KG		E-MAIL info@graeper.de
Auftraggeber:		Maßstab: 1 : 50	Blatt: 1	Unterschrift:
Bauvorhaben: Aushubskizze		erstellt am: 08.11.2021	erstellt durch: HEF/MOV	Nr.: 21-B-2817-00.0