



Vorderansicht / Schnitt

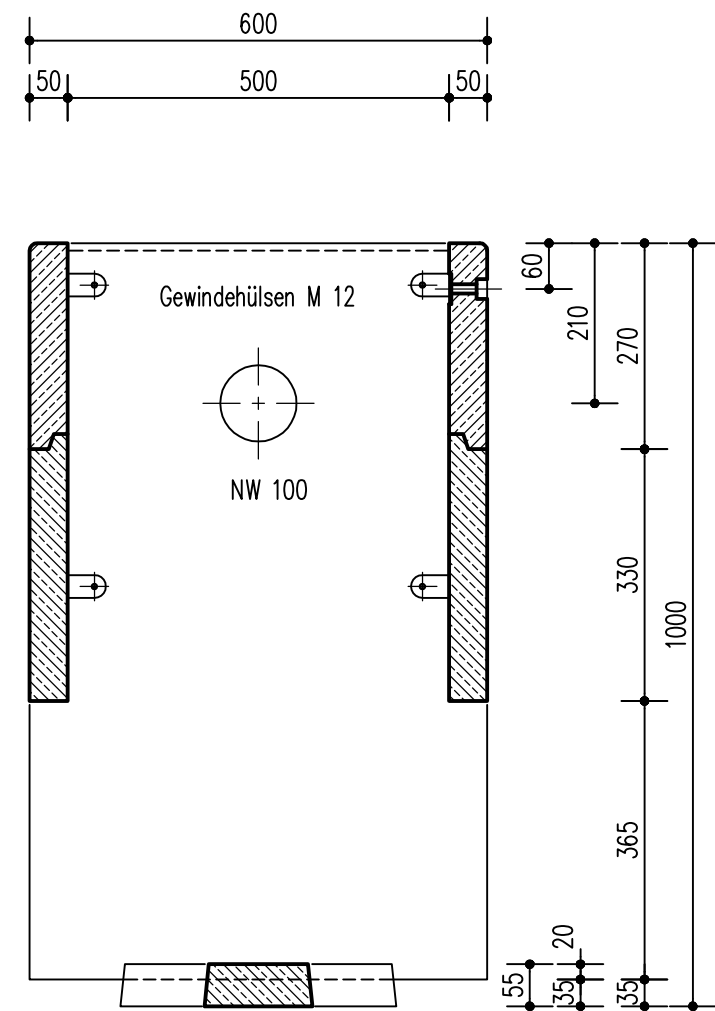


Schnitt

Die Breite der Betonplatte für alle Größen = 350 mm

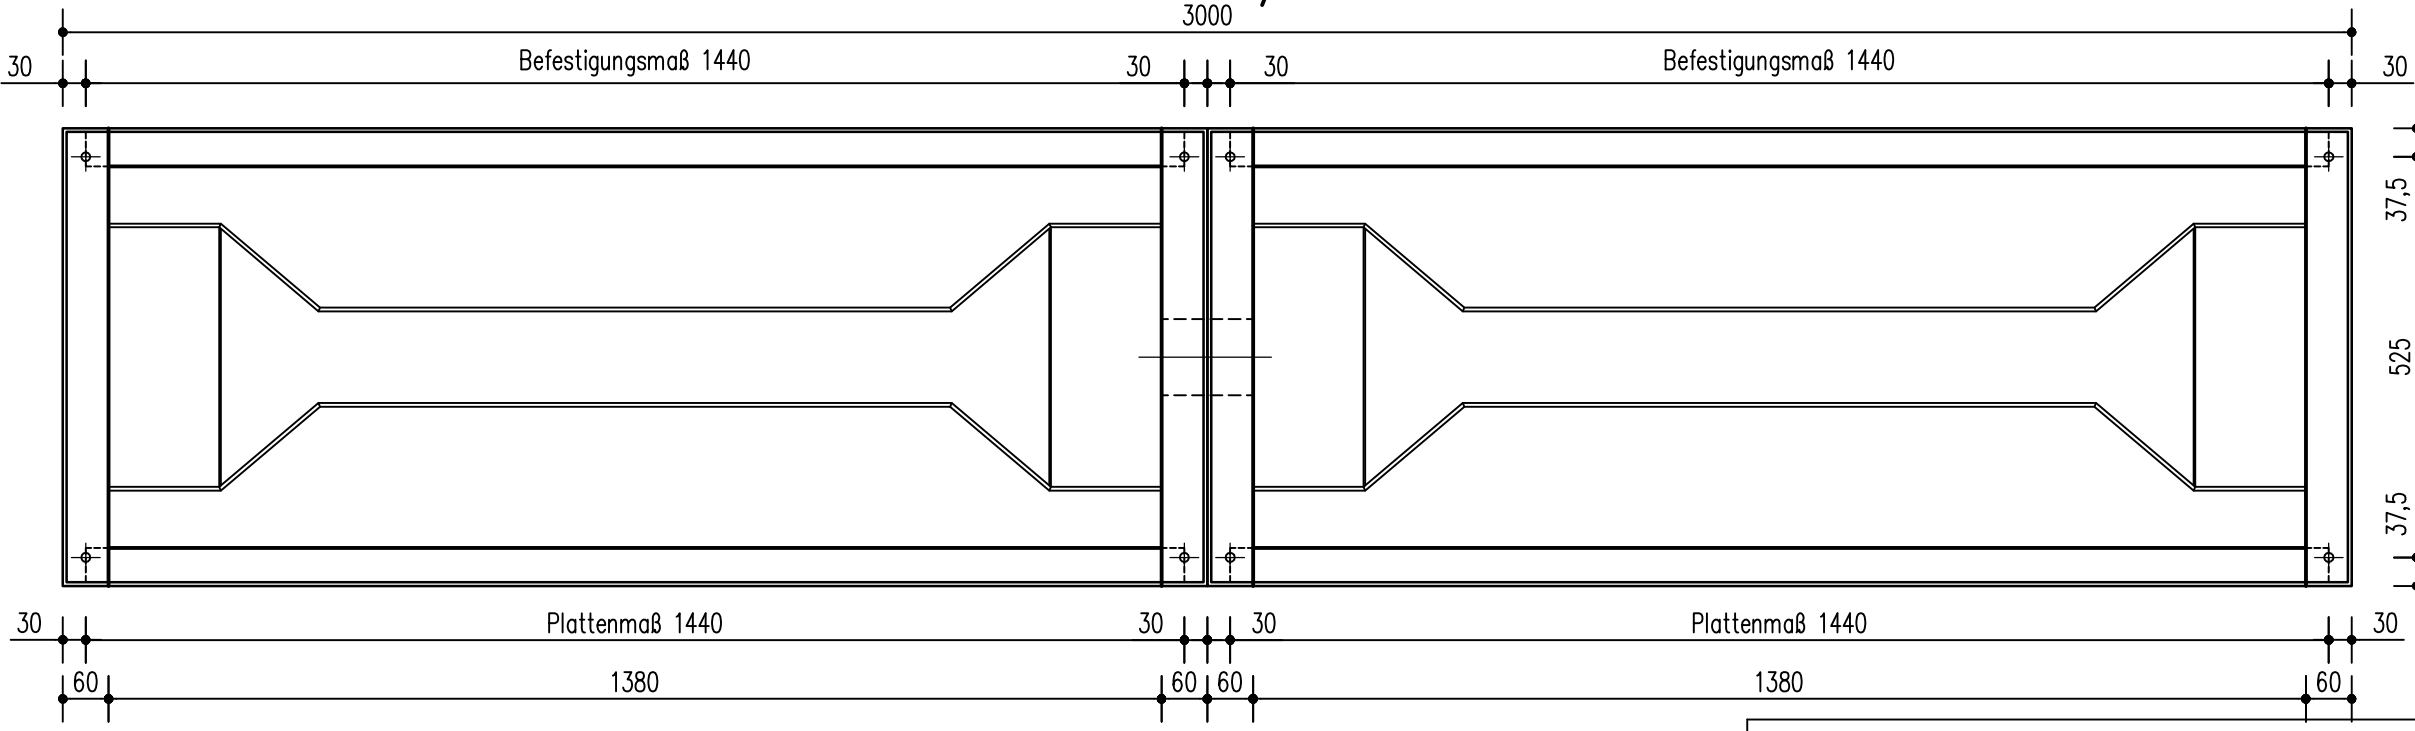

Draufsicht

Maßtoleranzen nach den Richtlinien für nicht genormte Betonerzeugnisse

Ida-Gräper-Weg 26197 Ahlhorn TEL (04435)303-0 FAX (04435)303-20			Am Buchweizenberg 16909 Heiligengrabe TEL (033962)708-0 FAX (033962)708-60	E-MAIL info@graeper.de
WEB www.graeper.de		BETON - UND ENERGIETECHNIK HEINRICH GRÄPER GMBH & CO. KG		
Auftraggeber:		Maßstab: 1 : 10		Unterschrift:
Bauvorhaben: Leichtbetonsockel 3000 x 600 x 1000 mm		Datum: 13.05.2015	Gez: FRK/SCF	Nr.: 15-0518.0-A