


Vorderansicht/Schnitt

75 1100 75
Befestigungsmaß

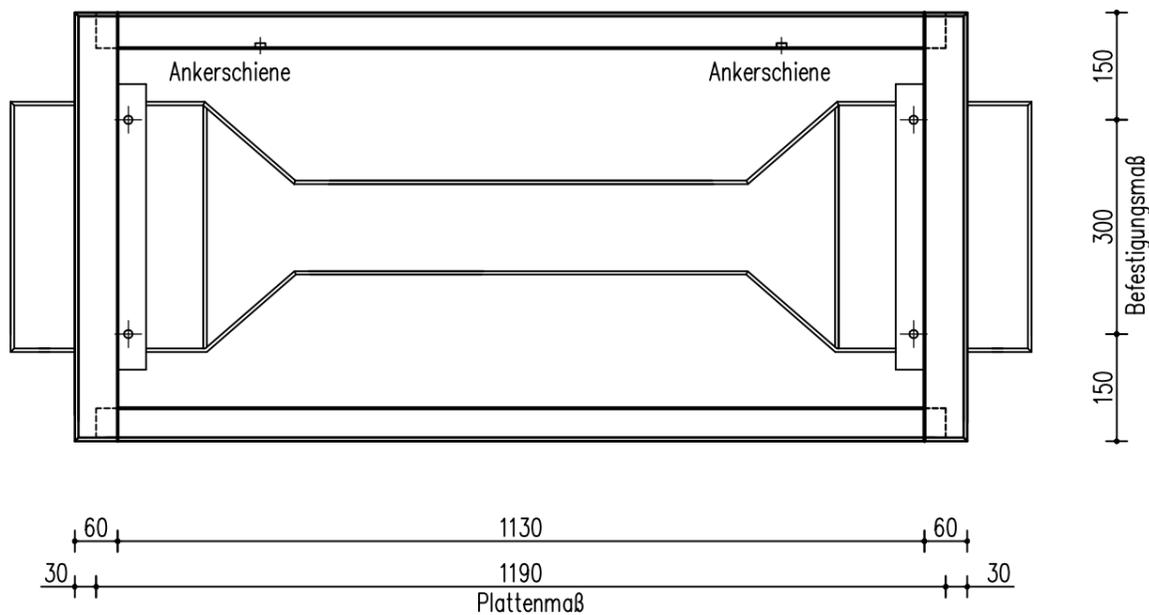


Draufsicht

Maßtoleranzen nach den Richtlinien für nicht genormte Betonerzeugnisse




Schnitt

Die Breite der Betonplatte für alle Größen = 350 mm

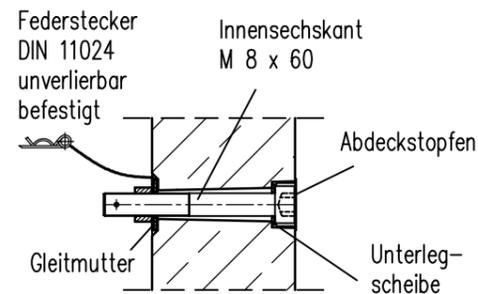

Befestigung der vorderen oberen Einstellplatte M 1:2,5

Betongüte: B 35
Gewicht: 364kg

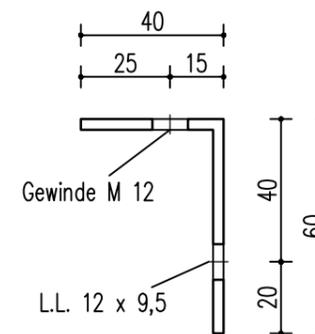

Verz. Stahlwinkel M 1:2,5

Index	Datum	Kürzel	Änderungsvermerk	Leichtbetonsockel 1250 x 600 für Schaltschränke			
				Datum Technik Standardisierung Technik Konstruktion		Planersteller: JSC Datum: 06.09.2022	
BETON- UND ENERGIETECHNIK HEINRICH GRÄPER GMBH & CO. KG Ida-Gräper-Weg 26197 Ahlhorn WEB www.graeper.de E-MAIL info@graeper.de				Am Buchweizenberg 16909 Heiligengrabe E-MAIL info@graeper.de		Maßstab: 1:10	
Freigabe zur Produktion				Unterschrift			