



Vorderansicht/Schnitt

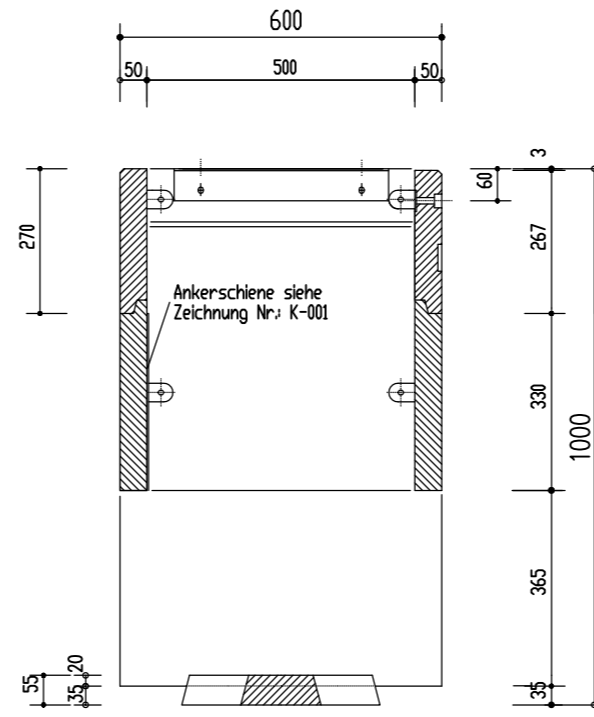


Schnitt

Die Breite der Bodenplatte für alle Größen = 370 mm !

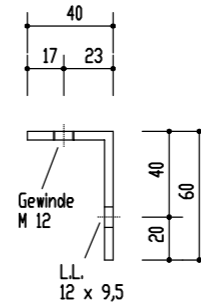


Verz. Stahlwinkel M 1 : 2,5

Betongüte: B 35
Gewicht: ca. 467 kg

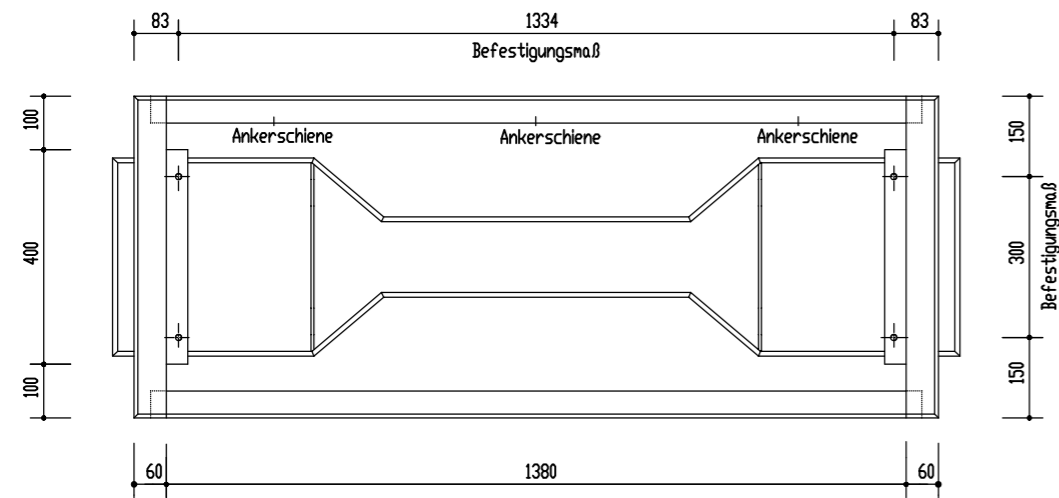

Draufsicht

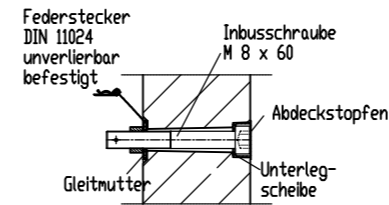

Befestigung der vorderen oberen Einstellplatte M 1 : 2,5

Maßtoleranzen nach den Richtlinien für nicht genormte Betonerzeugnisse

Index	Datum	Kürzel	Änderungsvermerk	Leichtbetonsockel 1500 x 600 für Schaltschränke			
 BETON - UND ENERGIETECHNIK HEINRICH GRÄPER GMBH & CO. KG Ida-Gräper-Weg 26197 Ahlhorn WEB www.graeper.de Am Buchweizenberg 16909 Heiligengrabe E-MAIL info@graeper.de				Datum	Technik Standardisierung	Technik Konstruktion	Planersteller: JSC
							Datum: 06.09.2022
				Unterschrift			Maßstab: 1:10