



Vorderansicht / Schnitt

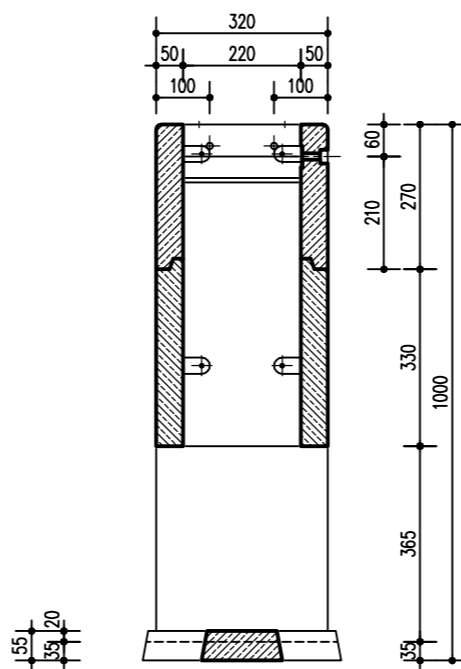


Schnitt

Die Breite der Betonplatte für alle Größen = 350 mm

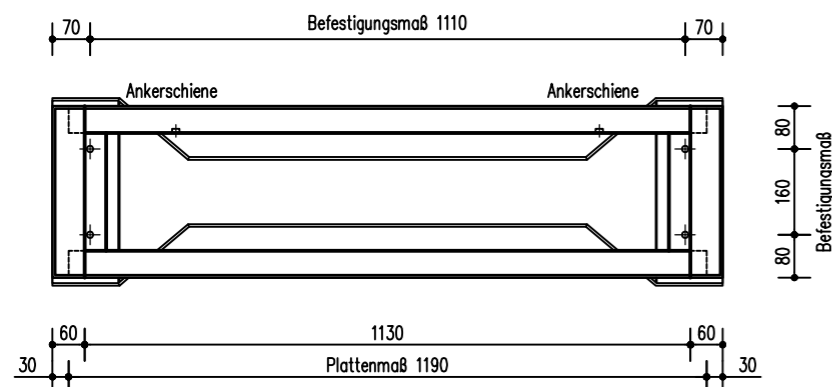


Draufsicht

Maßtoleranzen nach den Richtlinien für nicht genormte Betonzeugnisse

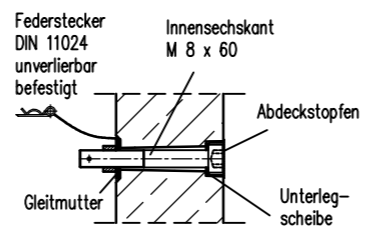

Befestigung der vorderen oberen Einstellplatte
M 1:2,5

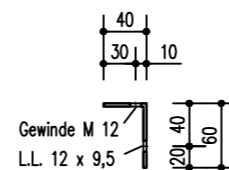

Verz. Stahlwinkel
M 1:2

Index	Datum	Kürzel	Änderungsvermerk	Leichtbetonsockel 1250 x 320 für Schaltschränke			
				Datum Technik Standardisierung Technik Konstruktion Unterschrift	Planersteller: JSC Datum: 06.09.2022 Maßstab: 1:10		

BETON - UND ENERGIETECHNIK
HEINRICH GRÄPER GMBH & CO. KG
Ida-Gräper-Weg 26197 Ahlhorn
Am Buchweizenberg 16909 Heiligengrabe
WEB www.graeper.de E-MAIL info@graeper.de