



Vorderansicht / Schnitt

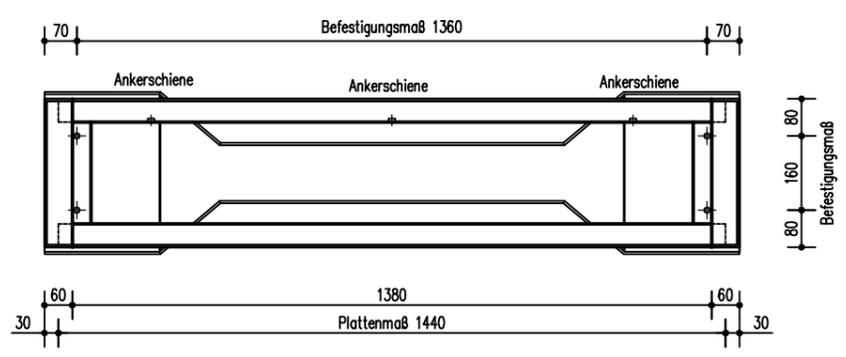


Draufsicht

Maßtoleranzen nach den Richtlinien für nicht genormte Betonzeugnisse

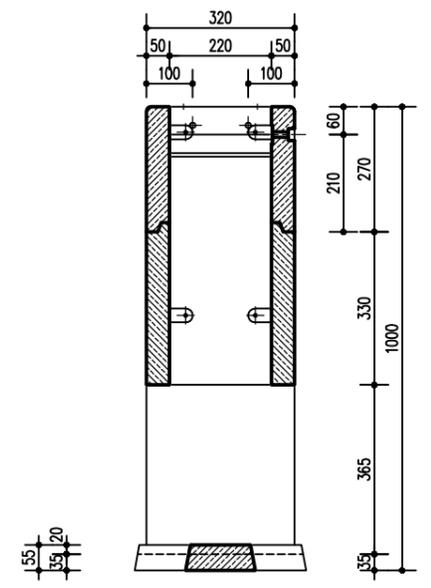


Schnitt

Die Breite der Betonplatte für alle Größen = 350 mm

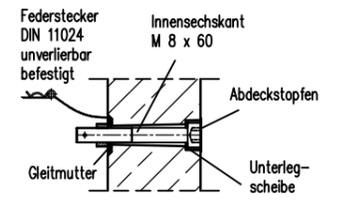

Befestigung der vorderen oberen Einstellplatte M 1:2,5

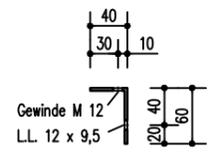

Verz. Stahlwinkel M 1:2

Index	Datum	Kürzel	Änderungsvermerk

Leichtbetonsockel 1500 x 320 für Schaltschränke



BETON - UND ENERGIETECHNIK  
HEINRICH GRÄPER GMBH & CO. KG  
Ida-Gräper-Weg 26197 Ahlhorn  
Am Buchweizenberg 16909 Heiligengrabe  
WEB www.graeper.de E-MAIL info@graeper.de

Freigabe zur Produktion	Datum	Technik Standardisierung	Technik Konstruktion	Planersteller: JSC
				Datum: 06.09.2022
	Unterschrift			Maßstab: 1:10