
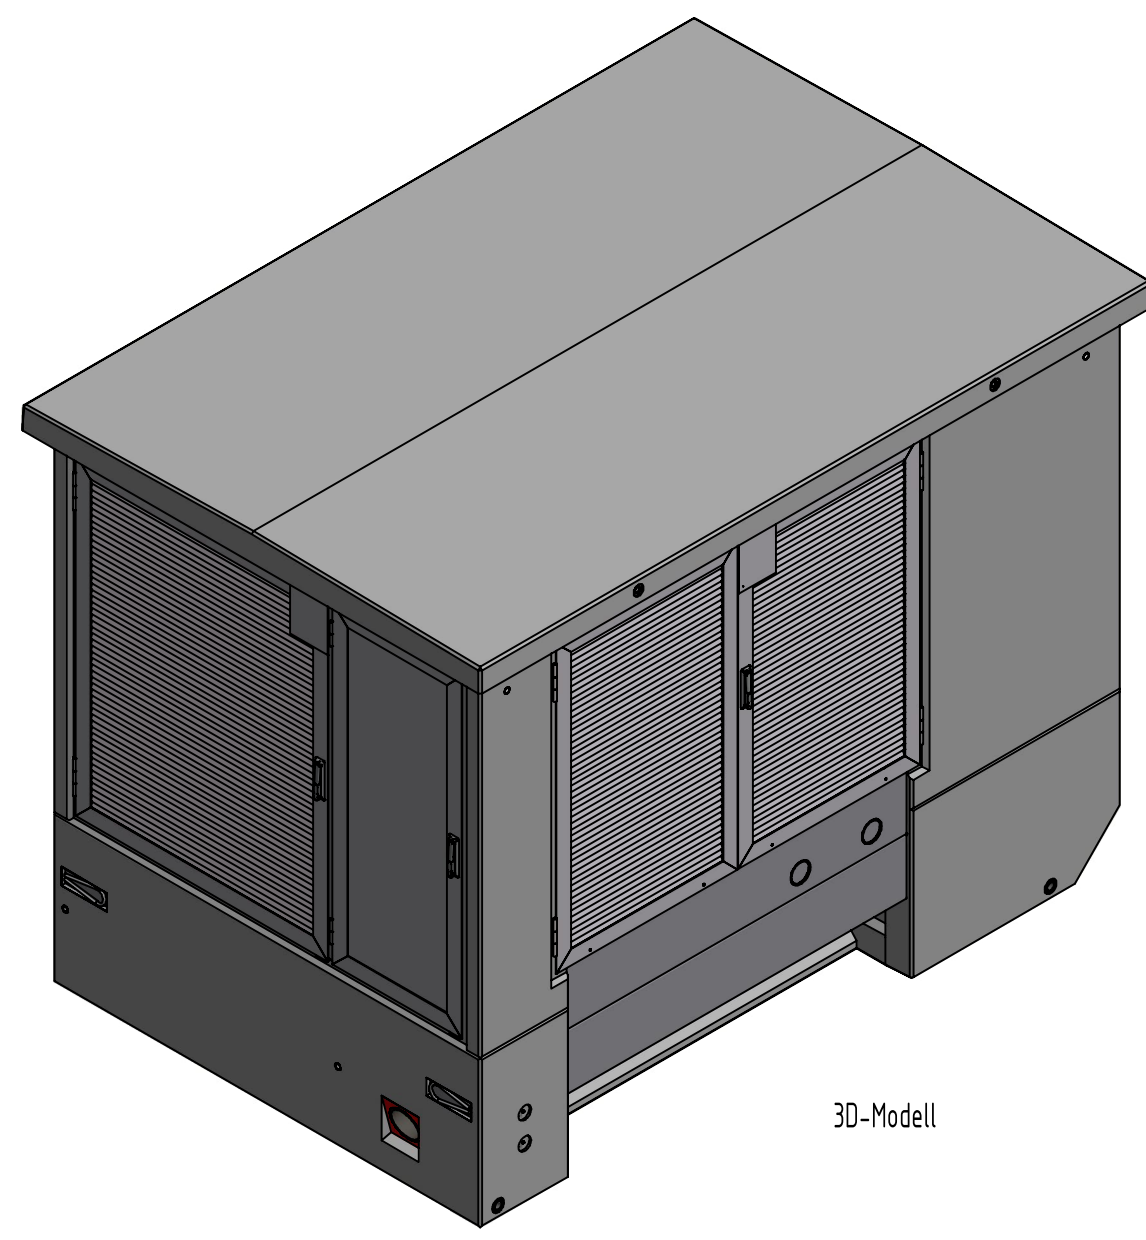
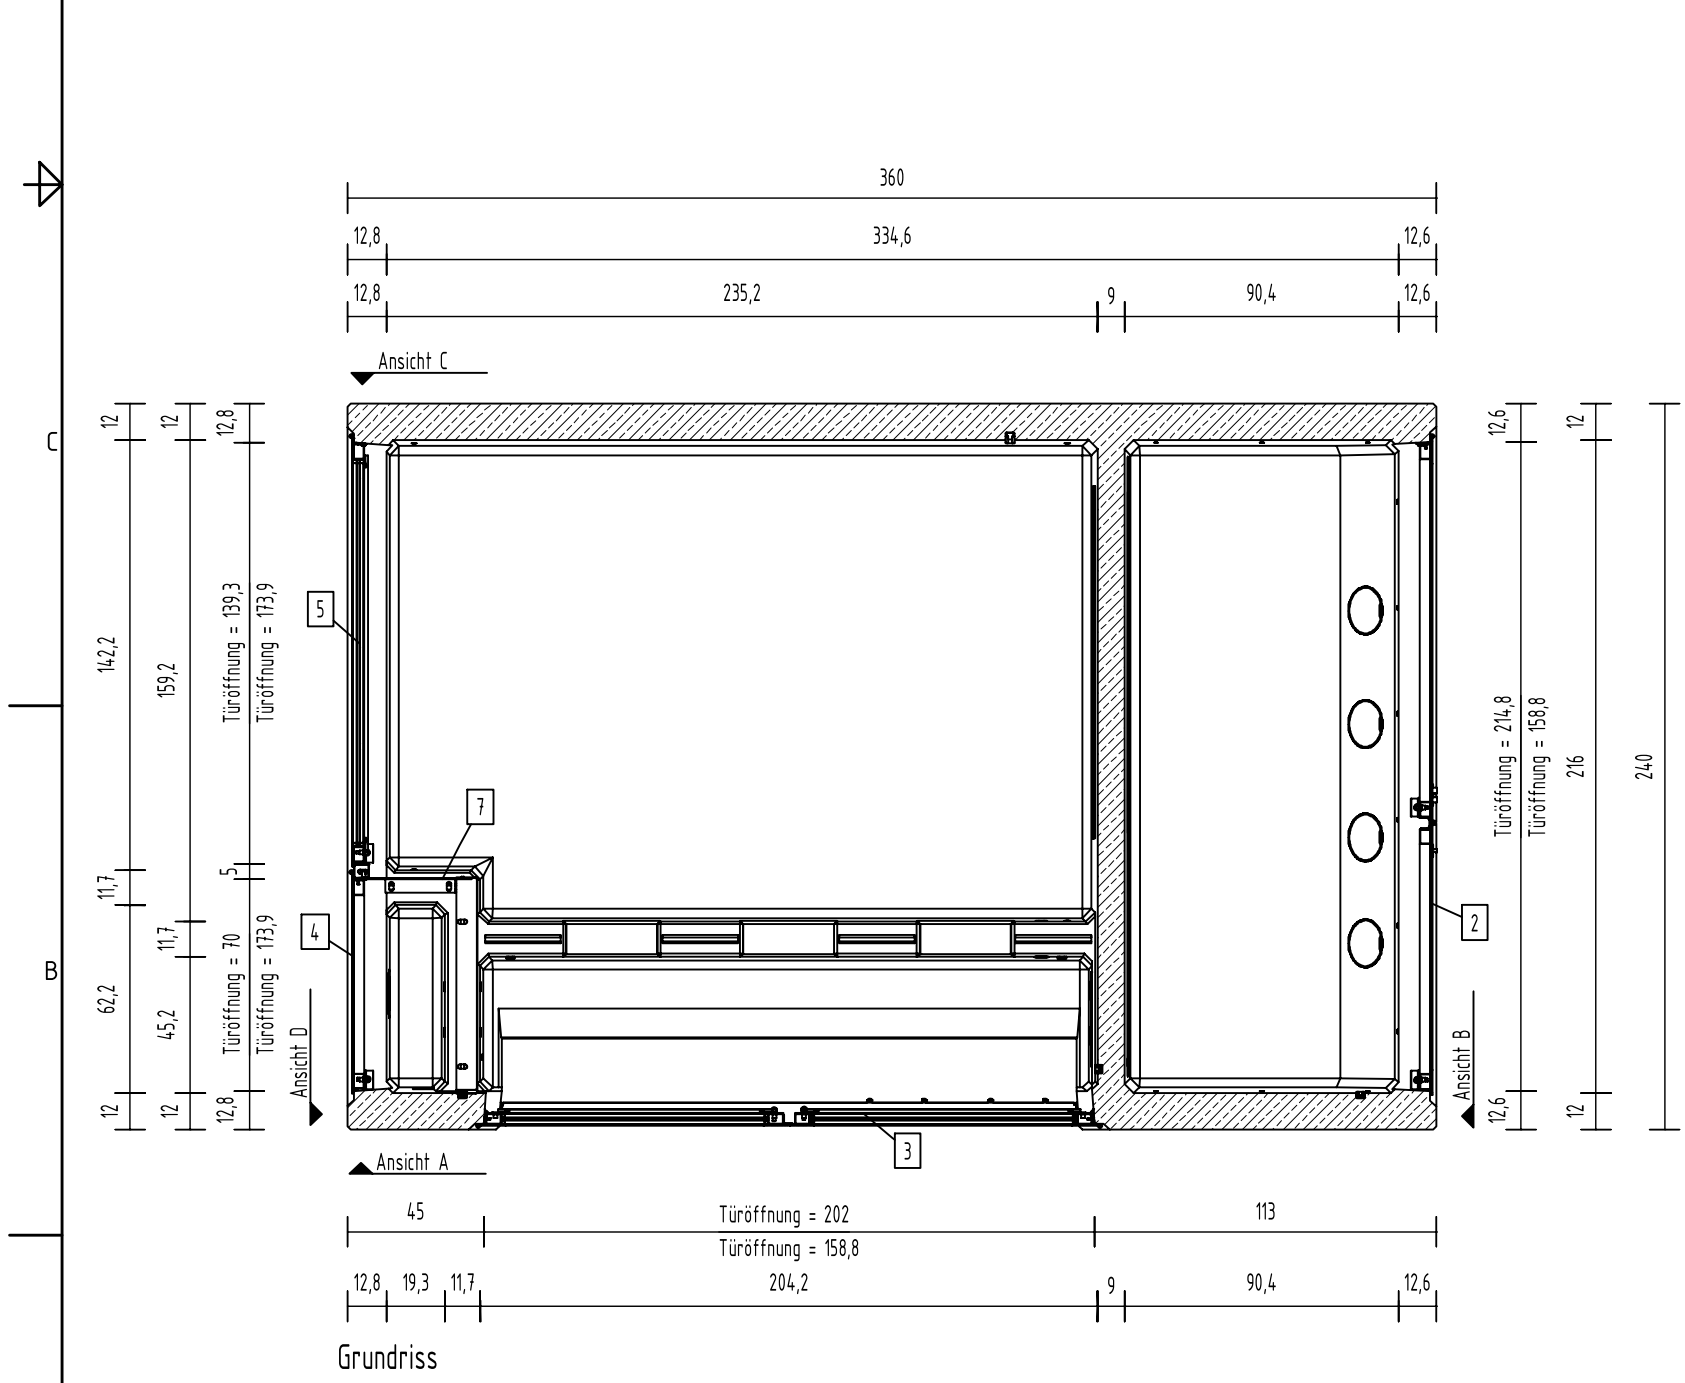


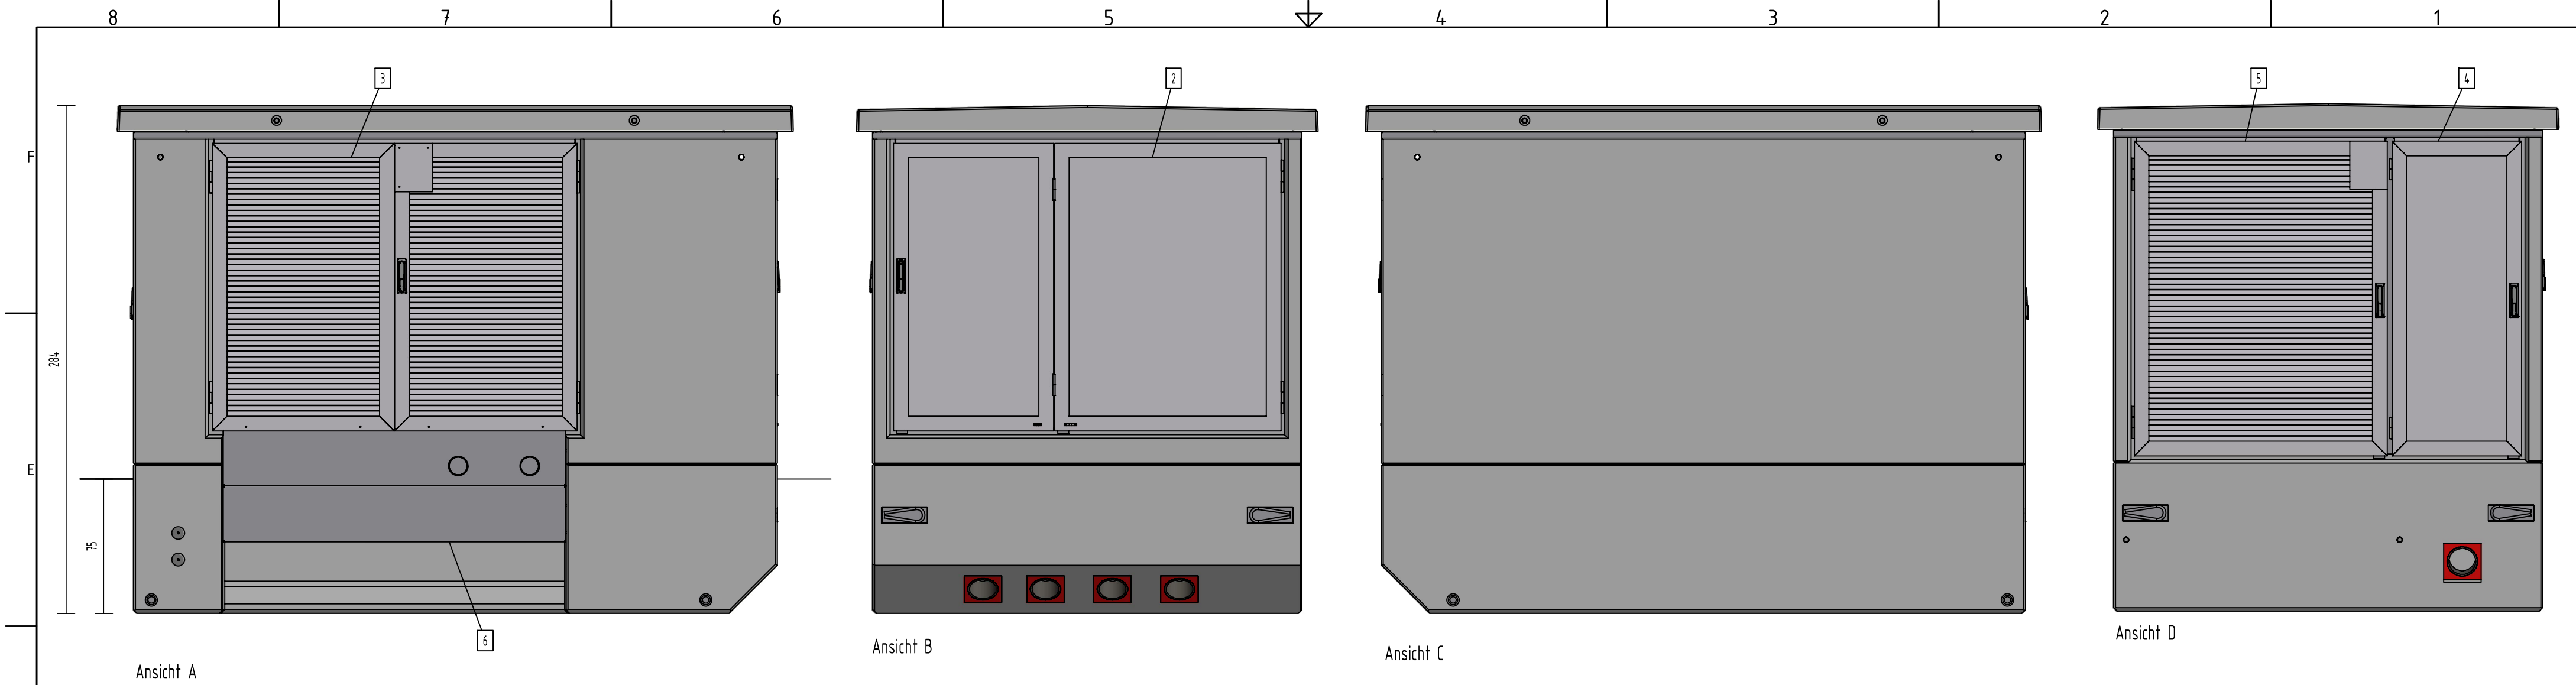

Pos.	Anzahl	Artikelnummer	Bezeichnung	Größe	Länge	MATERIAL	VOLUMEN	GEWICHT
7	1	31003577	Blech-Trennwand			Stahl verzinkt	4,3 m ³	57 kg
6	1	31003588	Vorhangplatte			Edelstahl	0 m ³	49 kg
5	1	37000540	Alutür 1393x1739			Alu eloxiert	0 m ³	49 kg
4	1	37000537	Alutür 700x1739			Alu eloxiert	0 m ³	15 kg
3	1	37000536	Alutür 2020x1588			Alu eloxiert	0 m ³	67 kg
2	1	37000534	Alutür 2148x1588			Alu eloxiert	0 m ³	95 kg
1	1	3000737-01/05	GKP-S5 Typ: G001				5,1 m ³	11294 kg
GESAMTGEWICHT:								11868 kg

TRANSPORTANKER/TRANSPORTSICHERUNG			
TRANSPORTANKER		4 x Gewindeltransportanker RD42	
TRANSPORTSICHERUNG		4 x LASI-Box	
Kundenzeichnung			
Nr.: 24-B-0594-00.0			
Mastab		Format	Blatt
1 : 20		A2	1
Revision:	Datum:	Name:	geändert:
erstellt durch:	erstellt am:	Unterschrift:	Projektleiter:
MOV	14.11.2024		
interne Freigabe durch:	interne Freigabe am:	Unterschrift:	
Bauplan, Projekt, Bauart:			Auftraggeber:
GKP-S5 Typ: G001			
Alu-Einbauteile			
Darstellung:			
Grundriss, Ansicht			