




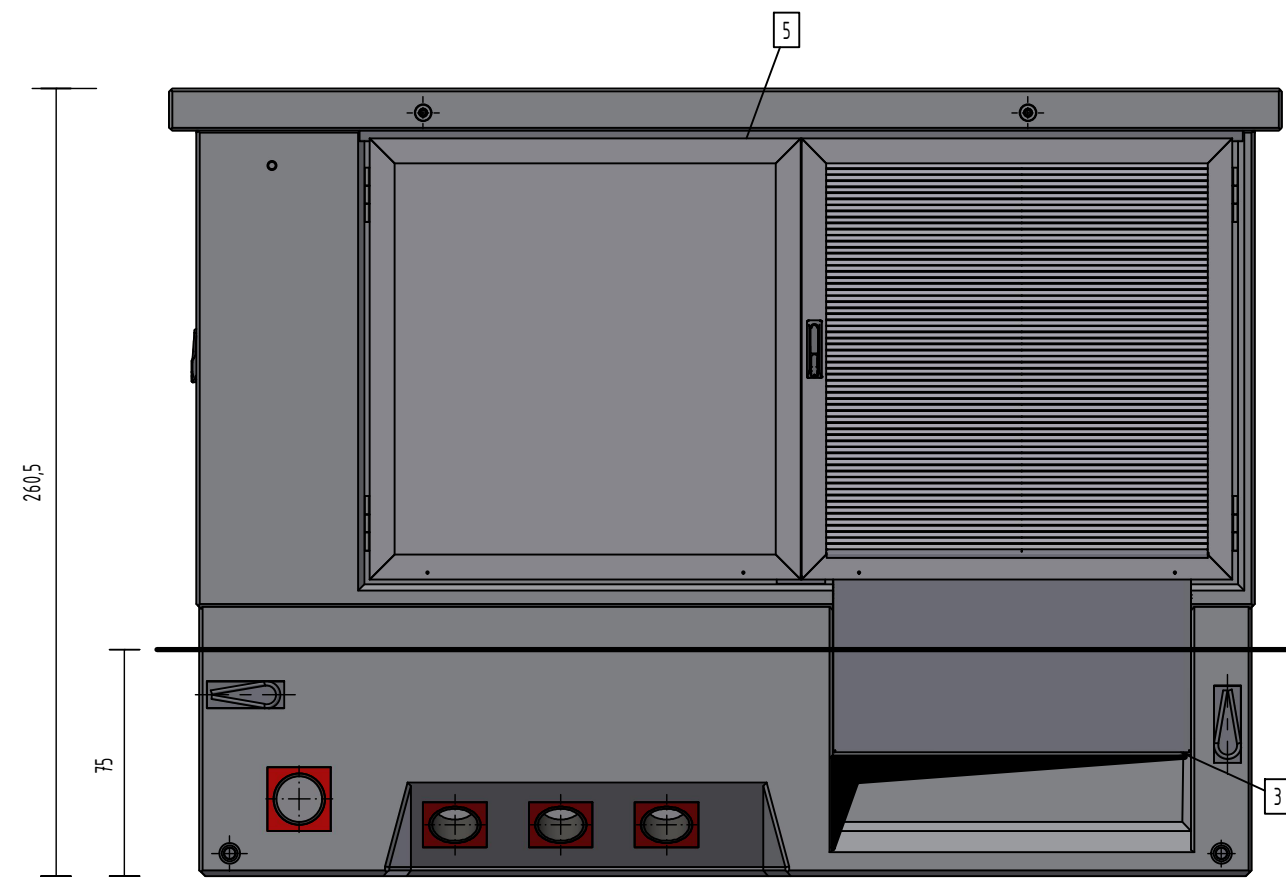


Ansicht A

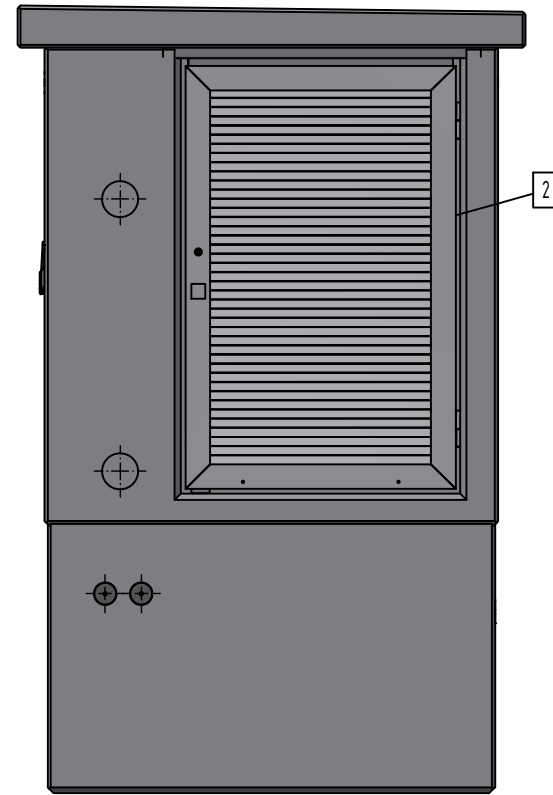


Ansicht B

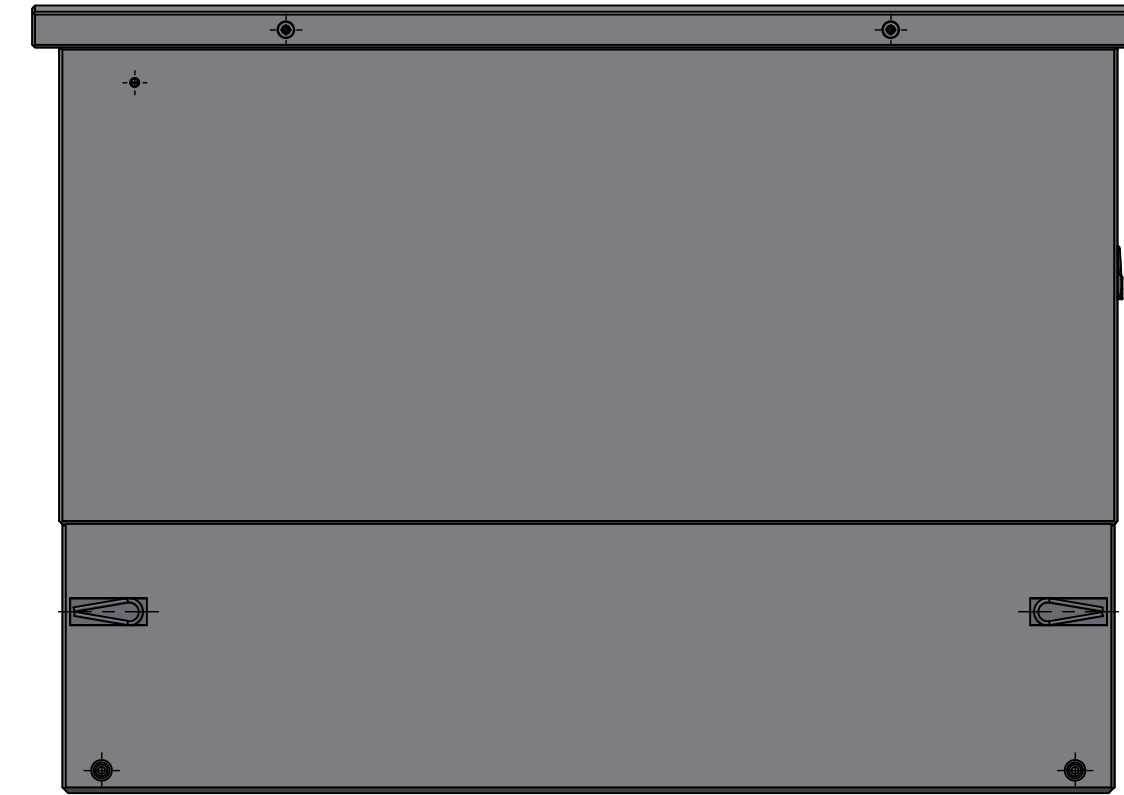


Ansicht C

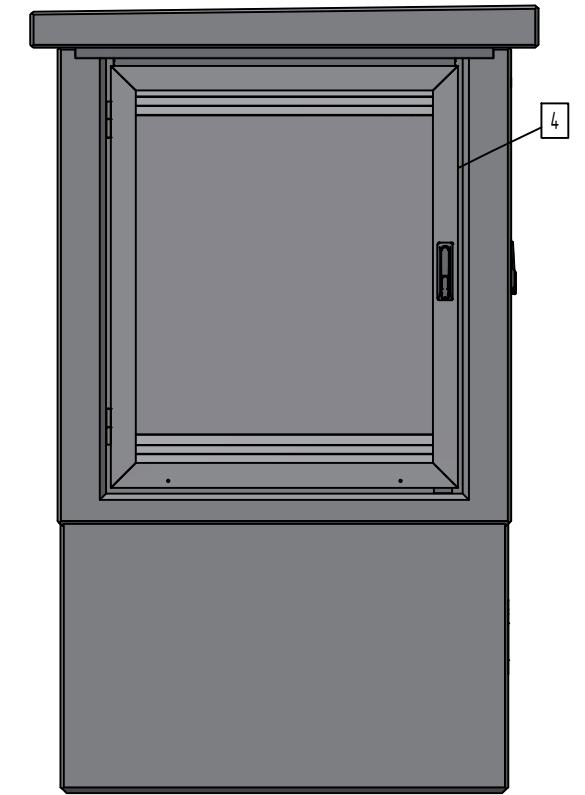

Ansicht D

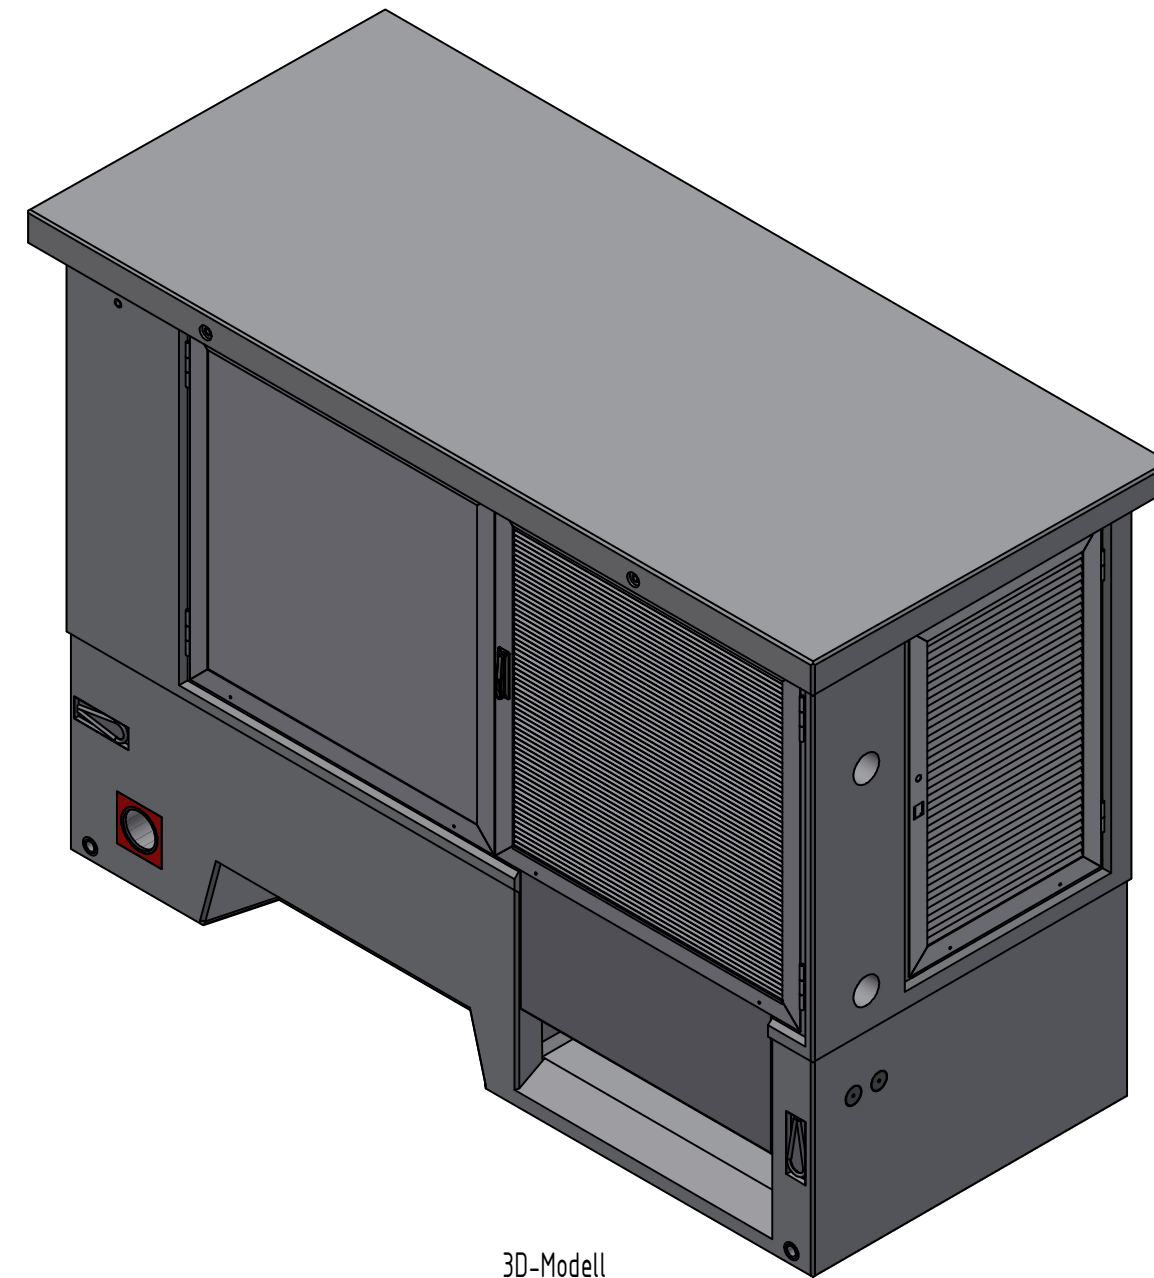

3D-Modell

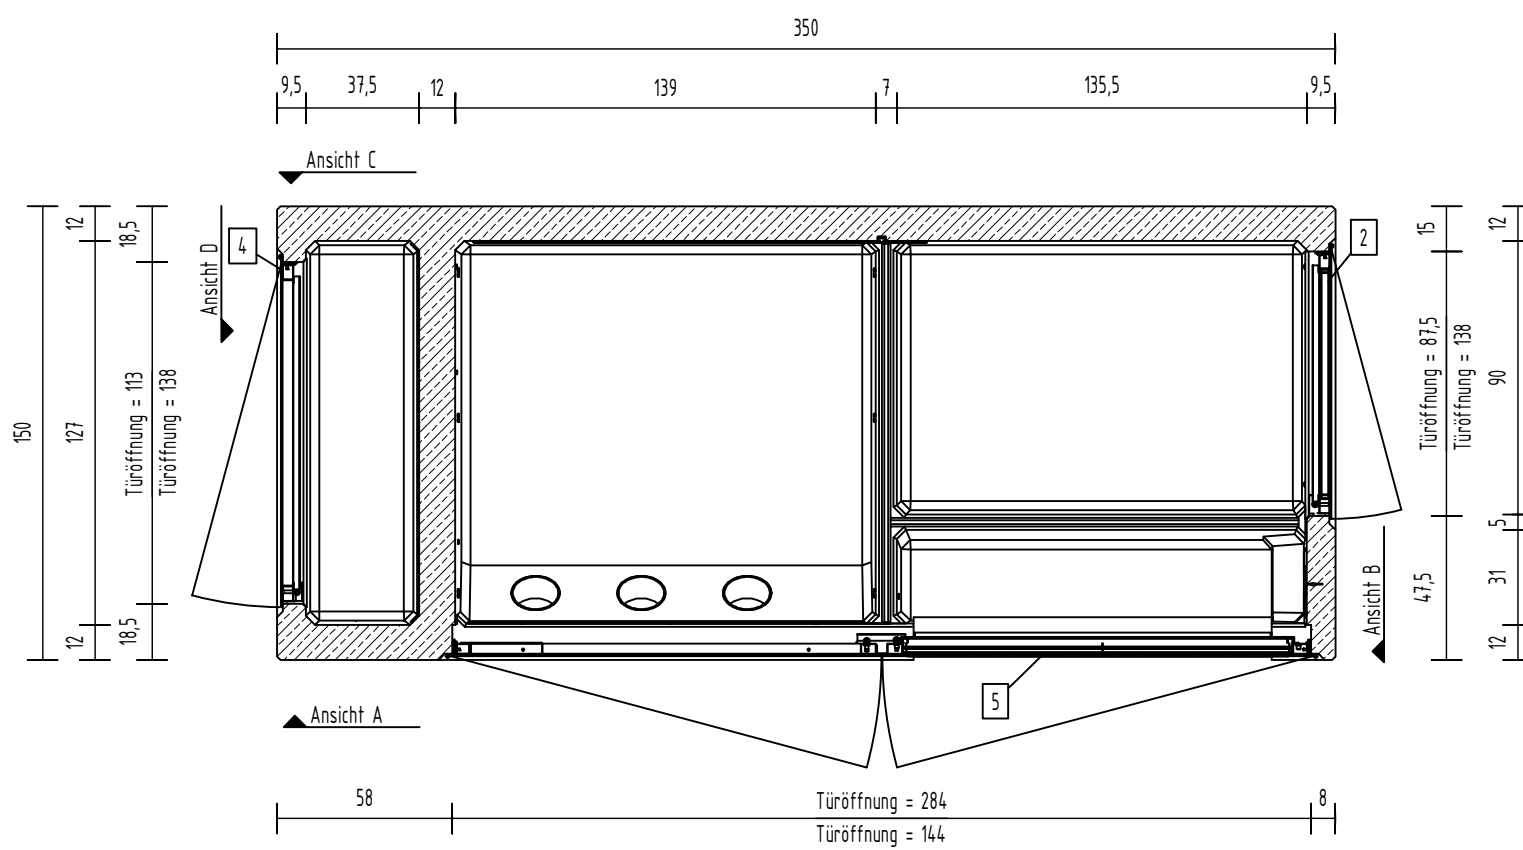

Grundriss

Pos.	Anzahl	Artikelnummer	Bezeichnung	ZULIEFERER	Größe	Länge	MATERIAL	VOLUMEN	GEWICHT
5	1	37000705	Alutür 2833x1439				Alu eloxiert	0 m ³	60 kg
4	1	37000716	Alutür 1128x1376				Alu eloxiert	0 m ³	61 kg
3	1	31003362-01	NS-Vorhangplatte				Blech DIN EN 10088-2 2B (3C)-14301	0 m ³	23 kg
2	1	37000550	Alutür 875x1380				Alu eloxiert	0 m ³	20 kg
1	1	30000739-01/05	HKP-E Typ: G001					3,6 m ³	7841 kg
HKP-E Typ: G001								GESAMTGEWICHT:	8004 kg

HKP-E Typ: G001

GESAMTGEWICHT:

8004 RJ

TRANSPORTANKER/TRANSPORTSICHERUNG

TRANSPORTANKER	4 x Gewindetransportanker RD42
TRANSPORTSICHERUNG	4 x Ladungssicherungsbox

Kundenzeichnung

				Nr.: 24-B-0460-00.0
				Mußstab 1 : 25
				Format: A2
				Blaßht: 1
Bezeichnet:	Titel:	Name:	revidiert:	

Projektname:	Objektname:	Planungs- Zeitraum:	erstellt durch: WAC	erstellt am: 03.09.2024	Unterschrift:	Projektleiter:
			interne Freigabe durch:	interne Freigabe am:	Unterschrift:	

	Bauvorhaben, Projekt, Bauort:	Auftraggeber:
	HKP-E Typ: G001 Alu-Einbauteile	

BETON - UND ENERGIE TECHNIK
HEINRICH GRÄPER GMBH & CO. KG

Ida-Gräber-Weg 26197 Althorn WEB www.graeper.de E-MAIL info@graeper.de	Am Buchweizenberg 16909 Heiligenberg Darstellung: Grundriss, Ansicht, 3D-Modell	Für diese Zeichnung behalten wir uns alle Eigentums- und Urheberrechte vor. Sie darf ohne unsere vorherige Zustimmung weder vervielfältigt noch Dritten zugänglich gemacht werden.
---	---	---