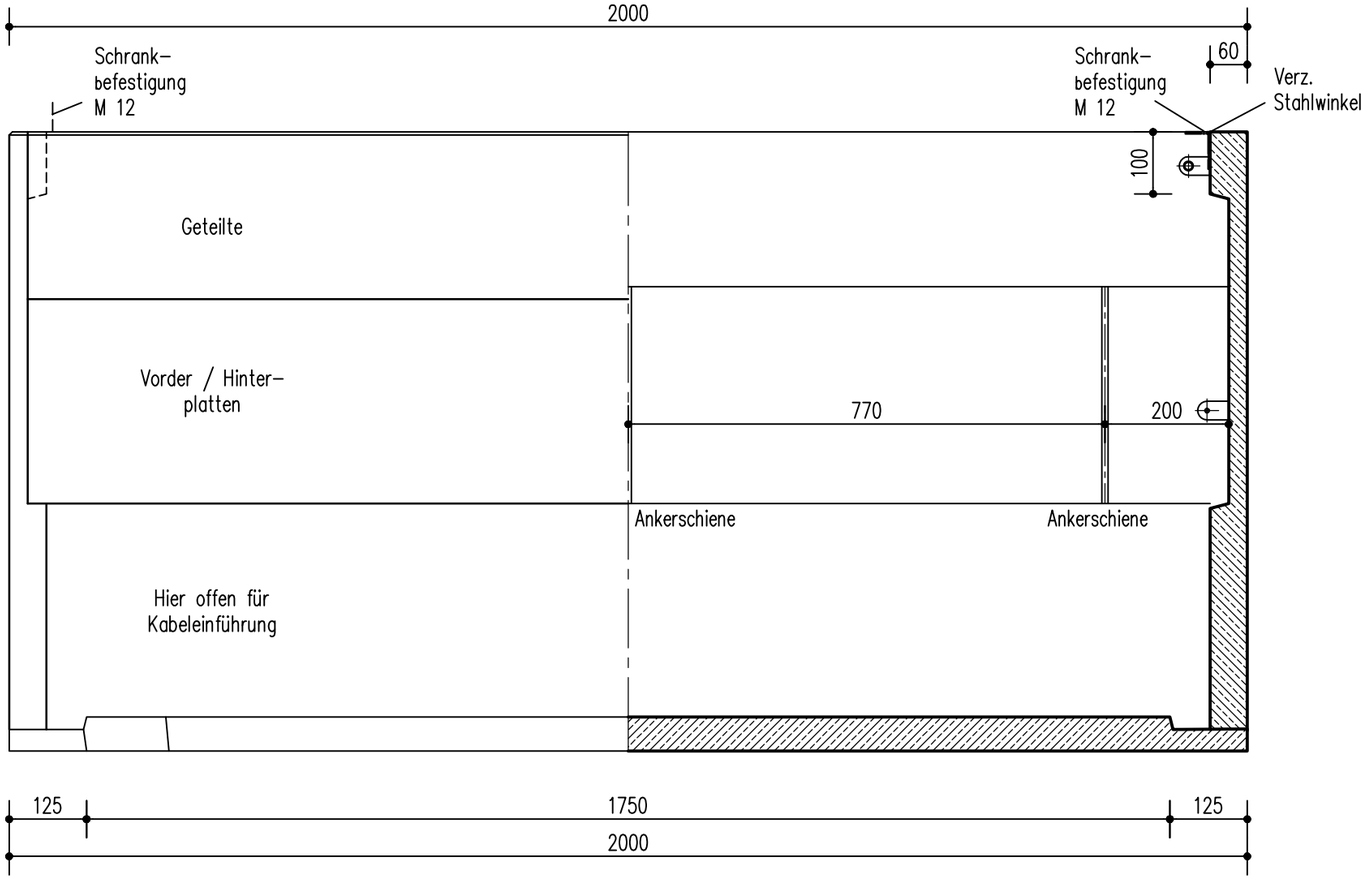

Vorderansicht / Schnitt

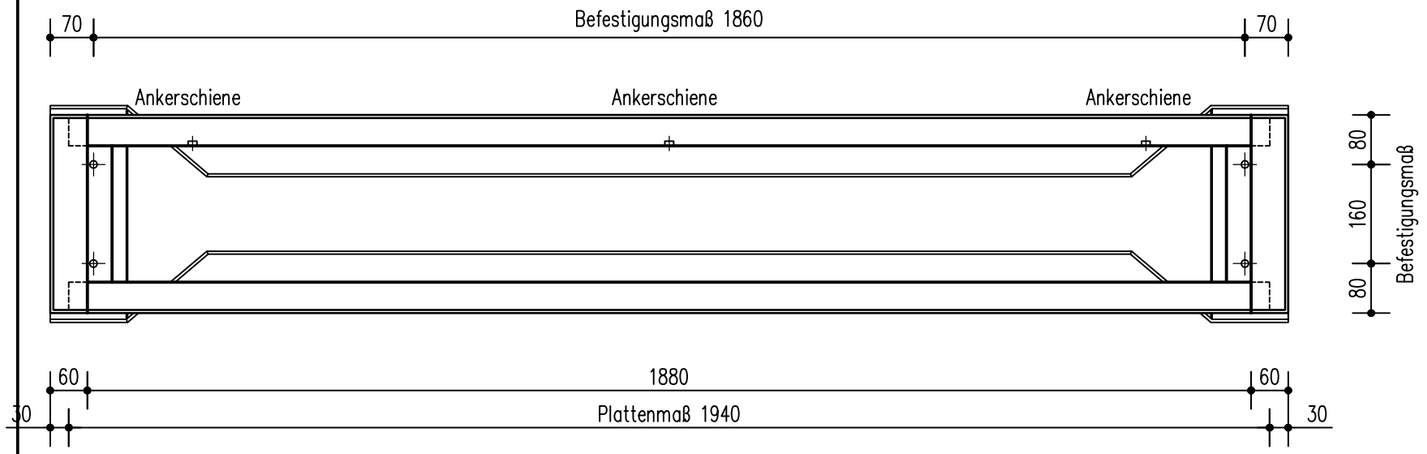

Draufsicht

Maßtoleranzen nach den
Richtlinien für nicht
genormte Betonerzeugnisse

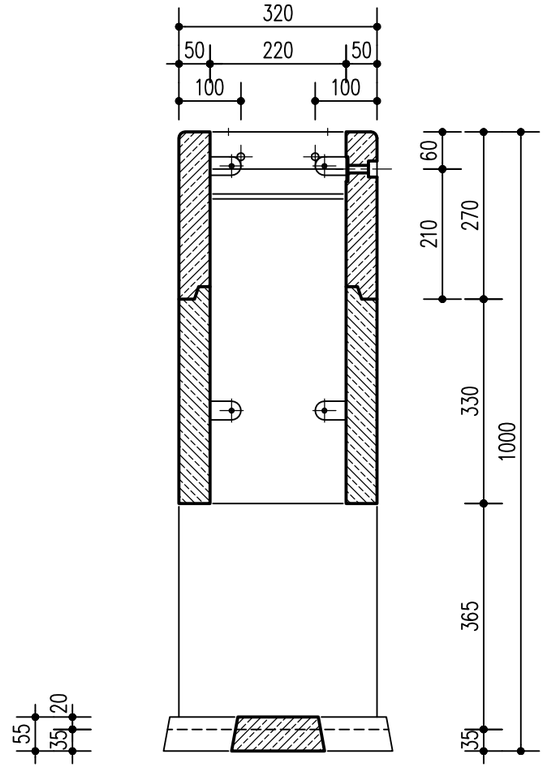

Schnitt

Die Breite der Betonplatte
für alle Größen = 350 mm

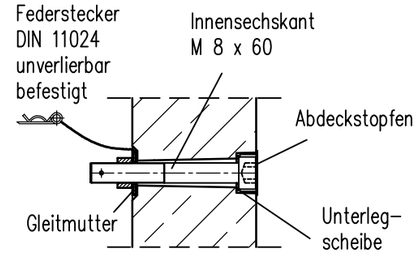

Befestigung der vorderen oberen Einstellplatte M 1:2,5

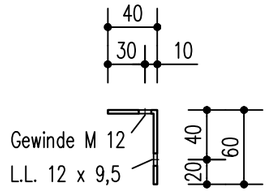

Verz. Stahlwinkel M 1:2

Index	Datum	Kürzel	Änderungsvermerk

Leichtbetonsockel 2000 x 320
für Schaltschränke

GRÄPER
BETON - UND ENERGIETECHNIK
HEINRICH GRÄPER GMBH & CO. KG
Ida-Gräper-Weg 26197 Ahlhorn
Am Buchweizenberg 16909 Heiligengrabe
WEB www.graeper.de E-MAIL info@graeper.de

Freigabe zur Produktion		Technik Standardisierung	Technik Konstruktion		
	Datum			Planersteller:	JSC
				Datum:	06.09.2022
	Unterschrift			Maßstab:	1:10